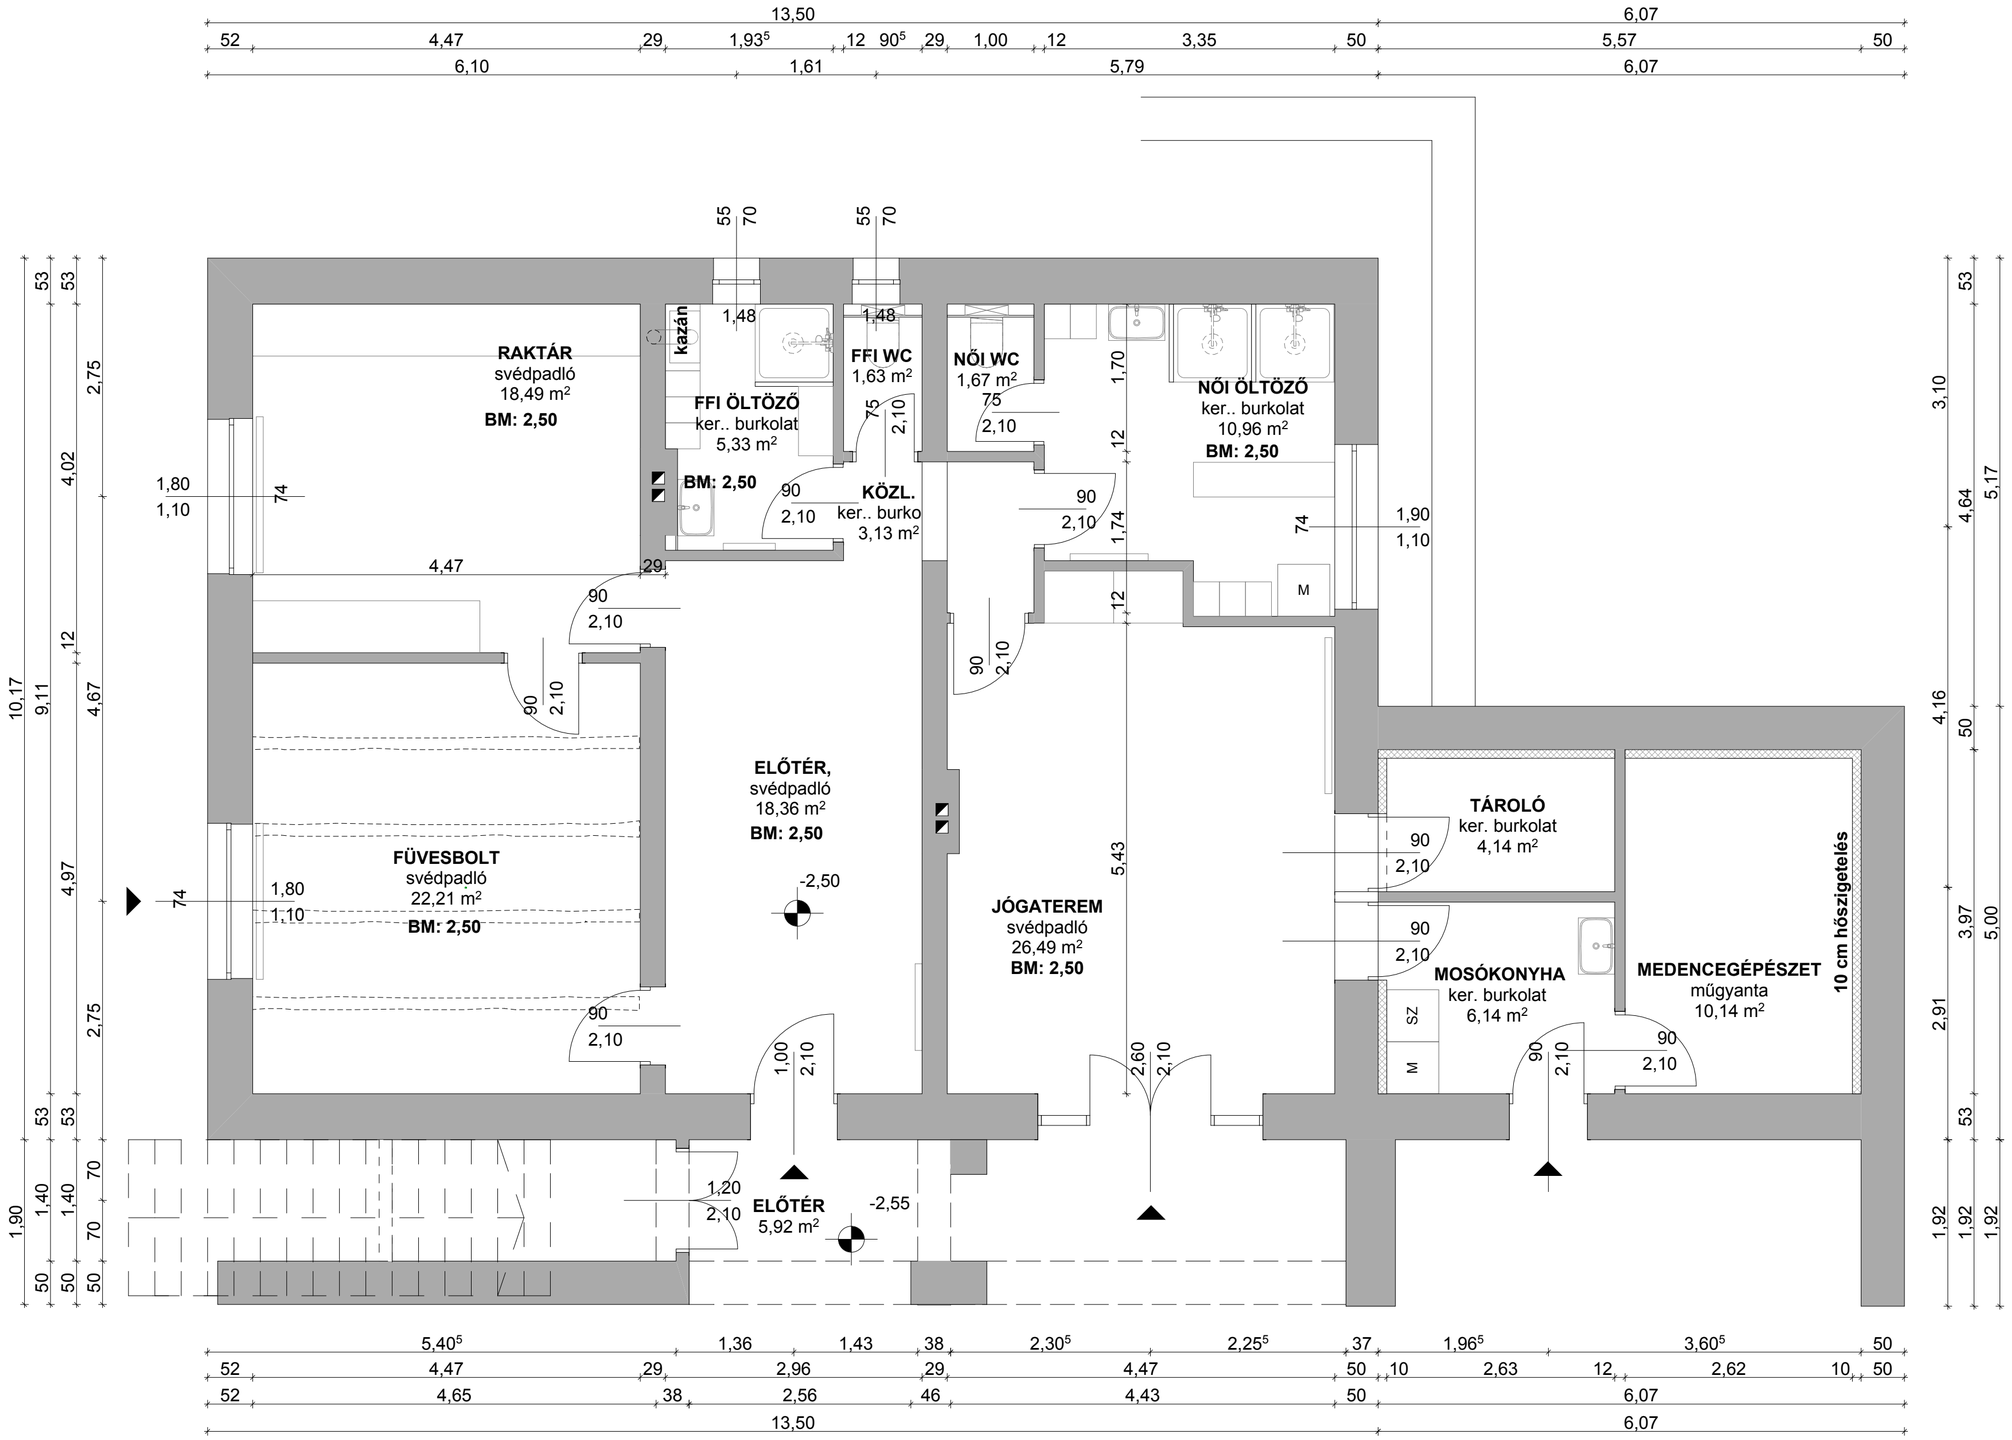

támfal

zetastudio
1142 Budapest, Kassai u. 57.
Tel.: +36 1 4095000, +36 30 9501225
Email: info@zetastudio.hu
vezető tervező: Knapcsek Zoltán
építész munkatárs: Kovásznai Nóra

A méretek névleges méretek! Nem tartalmazzák az illesztési-elhelyezési szükségletet! Méretek a helyszínen ellenőrizendők! Minden tervlap együtt kezelendő!

Nyaraló belsőépítészeti kiviteli terve
Tihany - Dr. Tóth Judit

BERENDEZÉSI, BÚTOROZÁSI TERV
(alagsor)

Lépték: 1:50

É-01

2016.03.17.