


Alagsor alaprajz

M=1:100

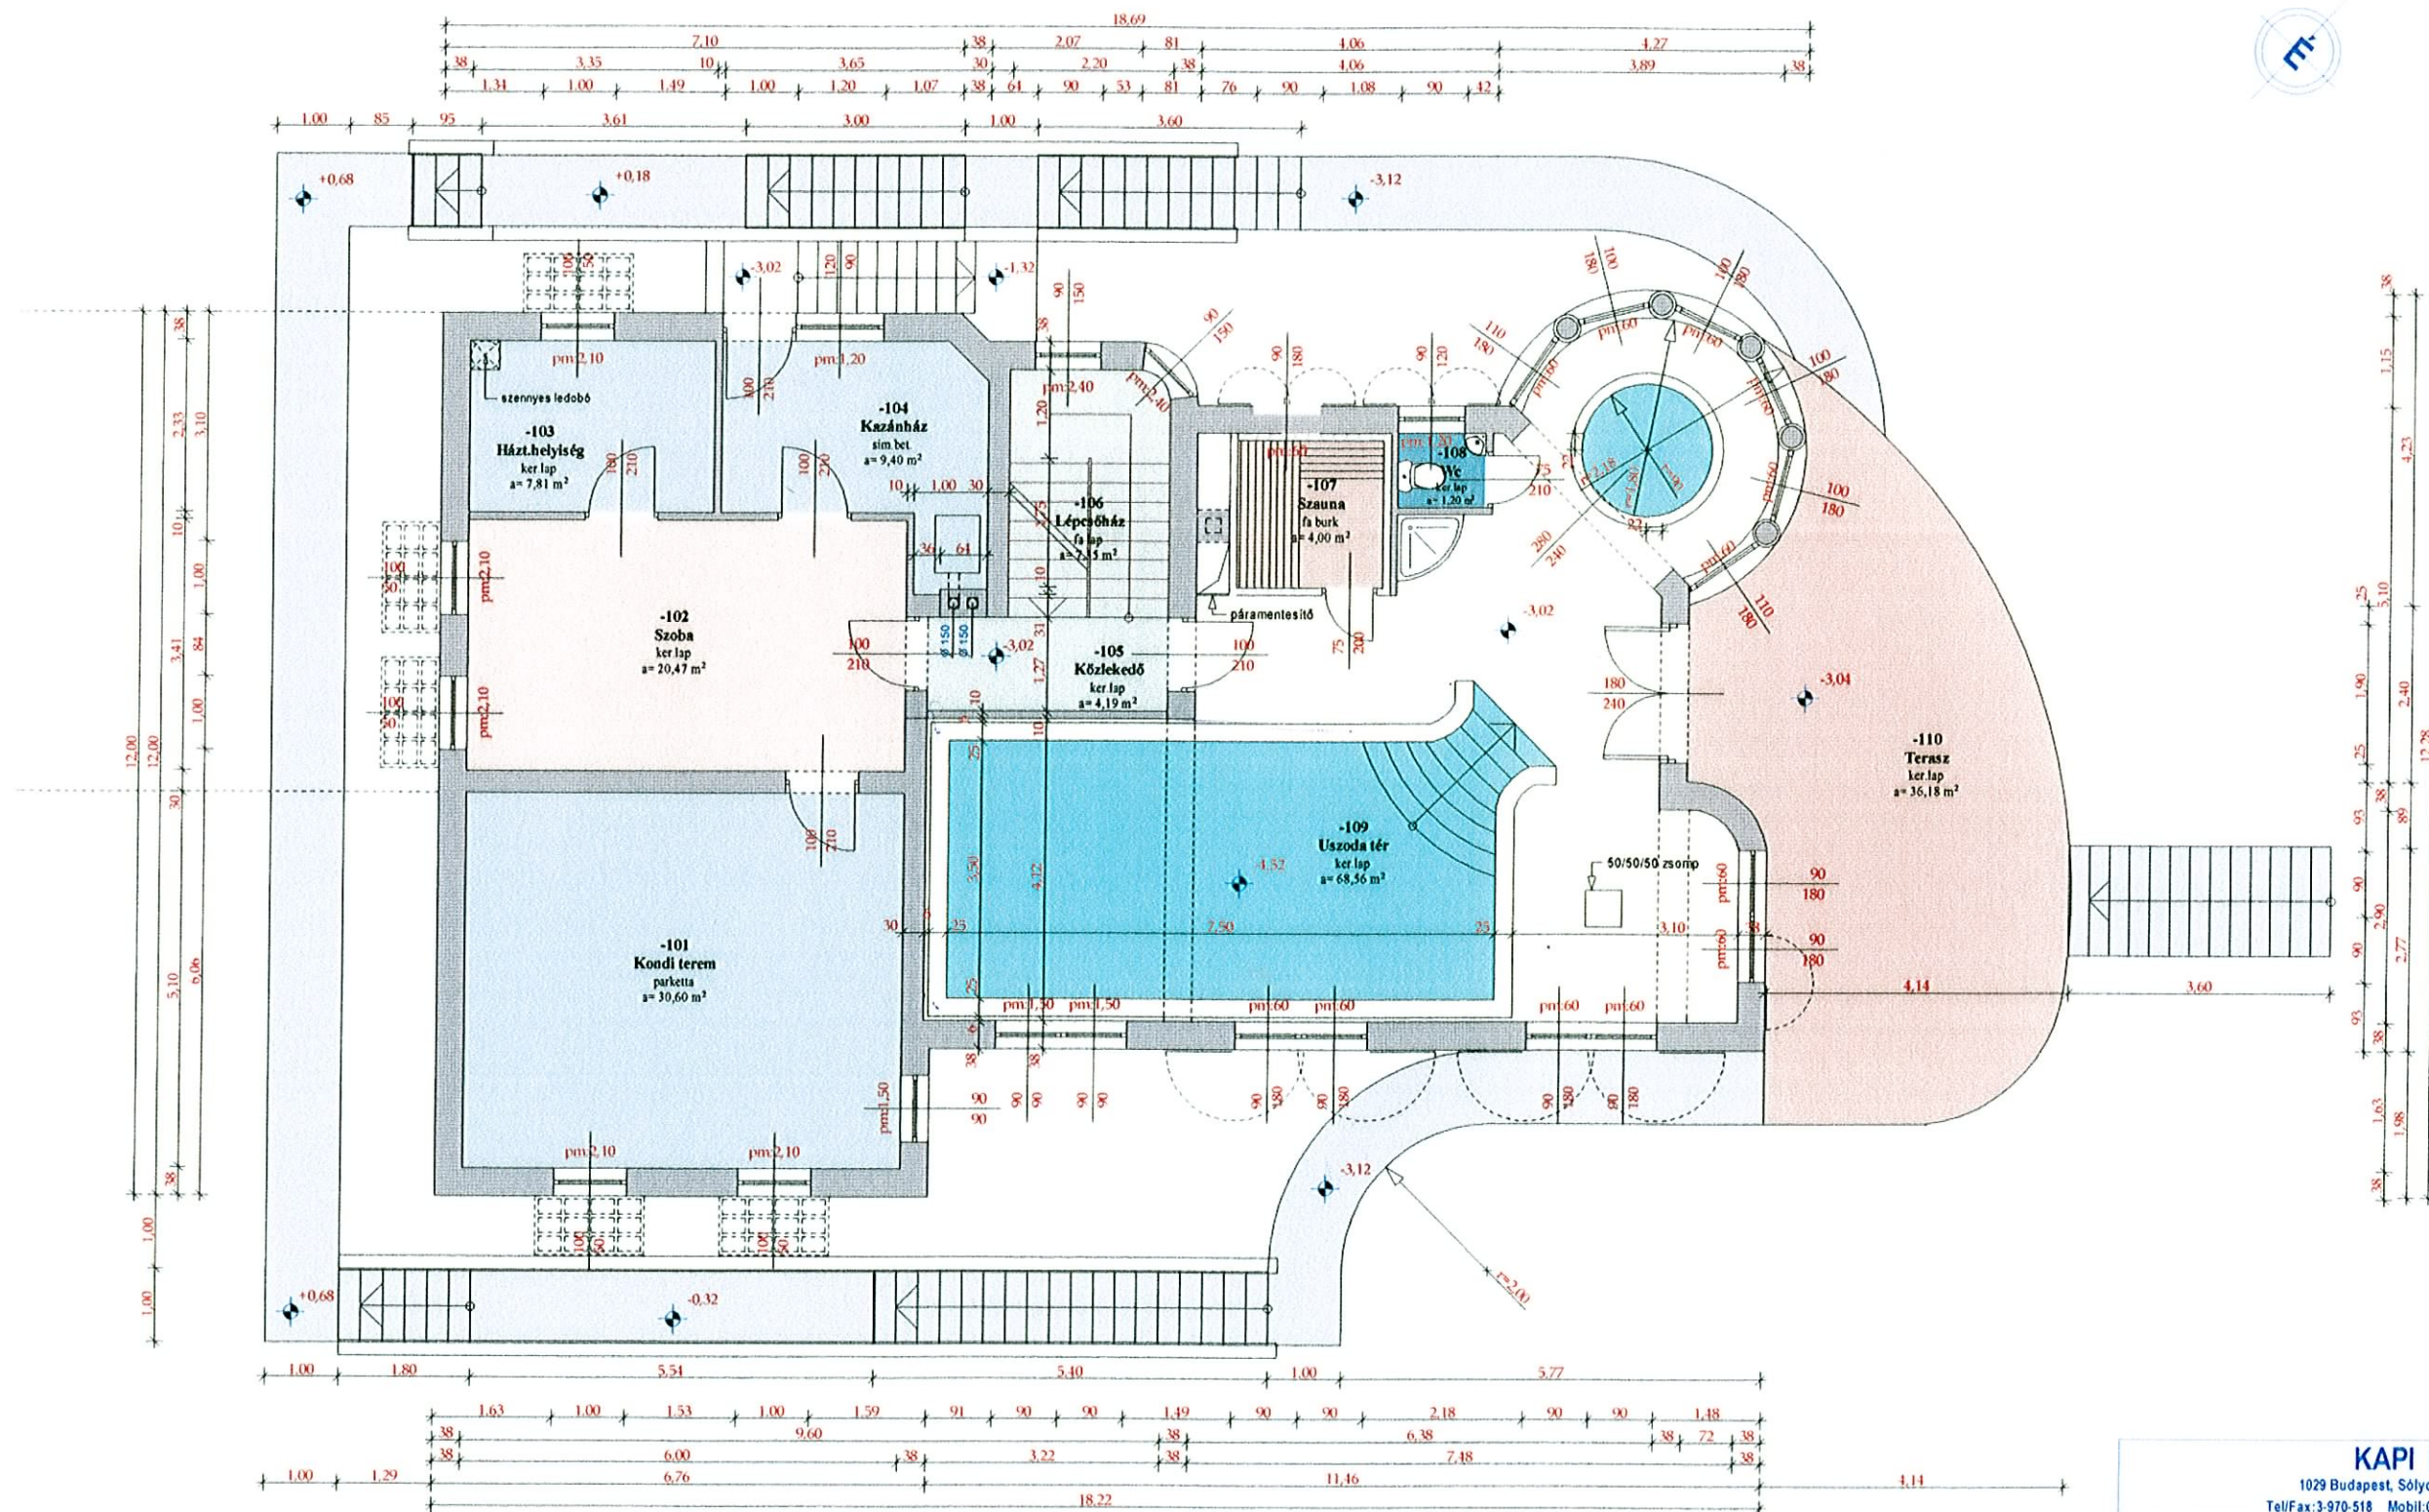

KAPI Bt. 1029 Budapest, Súlymóvgy u. 14. Tel/Fax: 3-970-518 Mobil: 06-30-9-004-083		Rajzszám E-22
Családi ház építése ALAGSOR ALAPRAJZ		Tervfajta Engedélyezés
Az építés helye II ker. Jegenye u 14. HRSZ 221305		Lépték 1:100
Építész Hollósi Lenke Bier Norbert	Megrendelő Kedves Ferenc és neje Kedves Ágnes	Kelt 2001. apr. hó