


Bejárati szint alaprajza

M=1:100

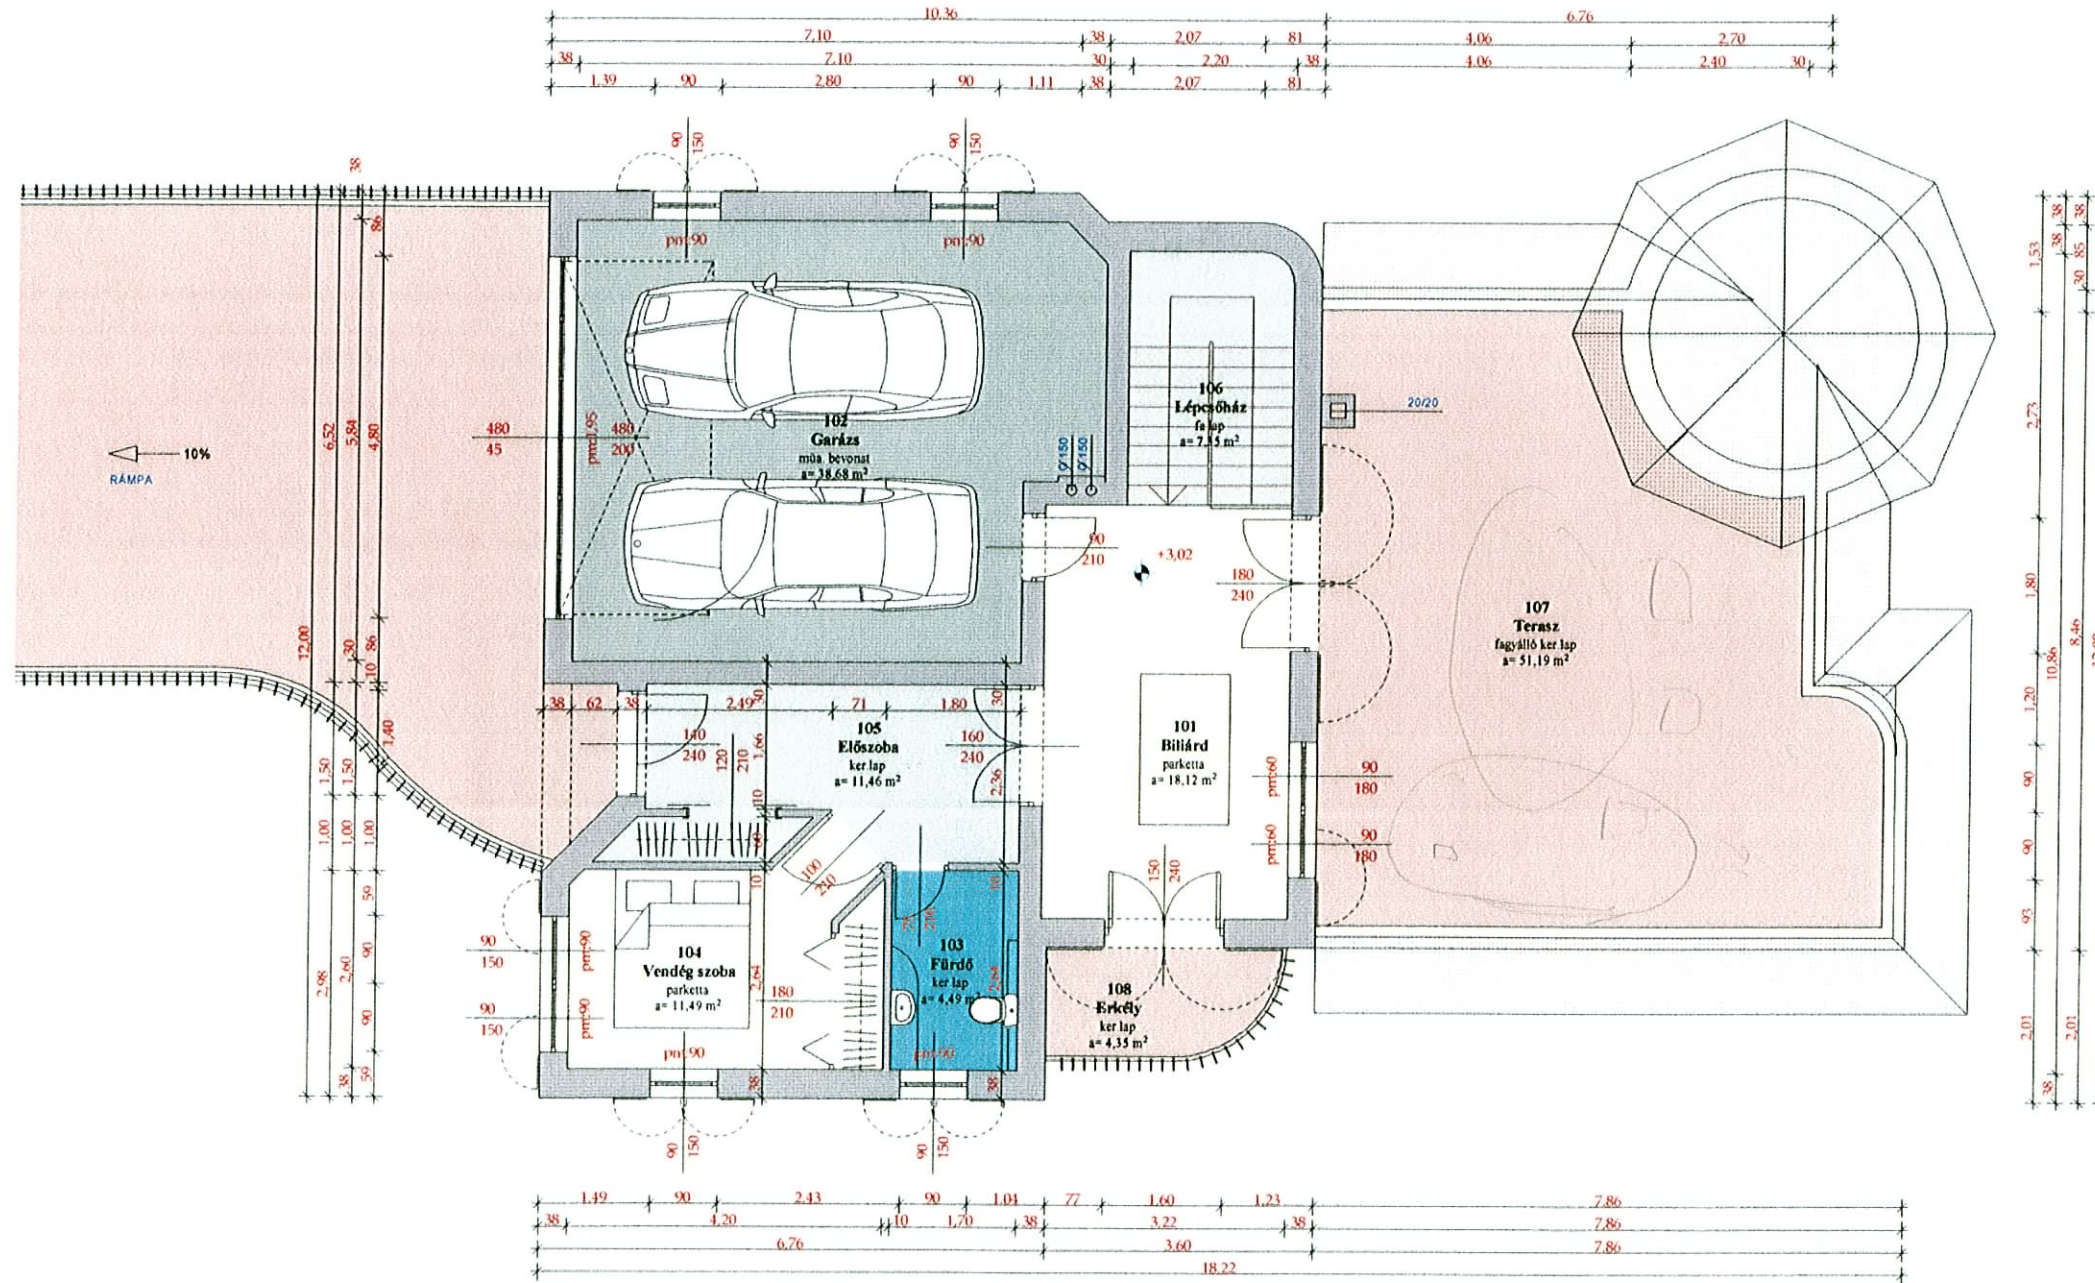

KAPI Bt. 1029 Budapest, Solyomvölgy u. 14. Tel/Fax: 3-970-518 Mobil: 06-30-9-004-083		Rajzszám: E-4
Tervezés tárgya: Családi ház építése III. BEJÁRATI SZINT ALAPRAJZ		Tervfajta: Engedélyezés
Az építés helye: II ker. Jegenye u 14 HRSZ 221305		Lépték: 1:100
Építész: Holkósi Lenke Bier Norbert	Megrendelő: Kedves Ferenc és neje Kedves Ágnes	Kelt: 2001. ápr. hó