


# Lakószinti alaprajz

M=1:100

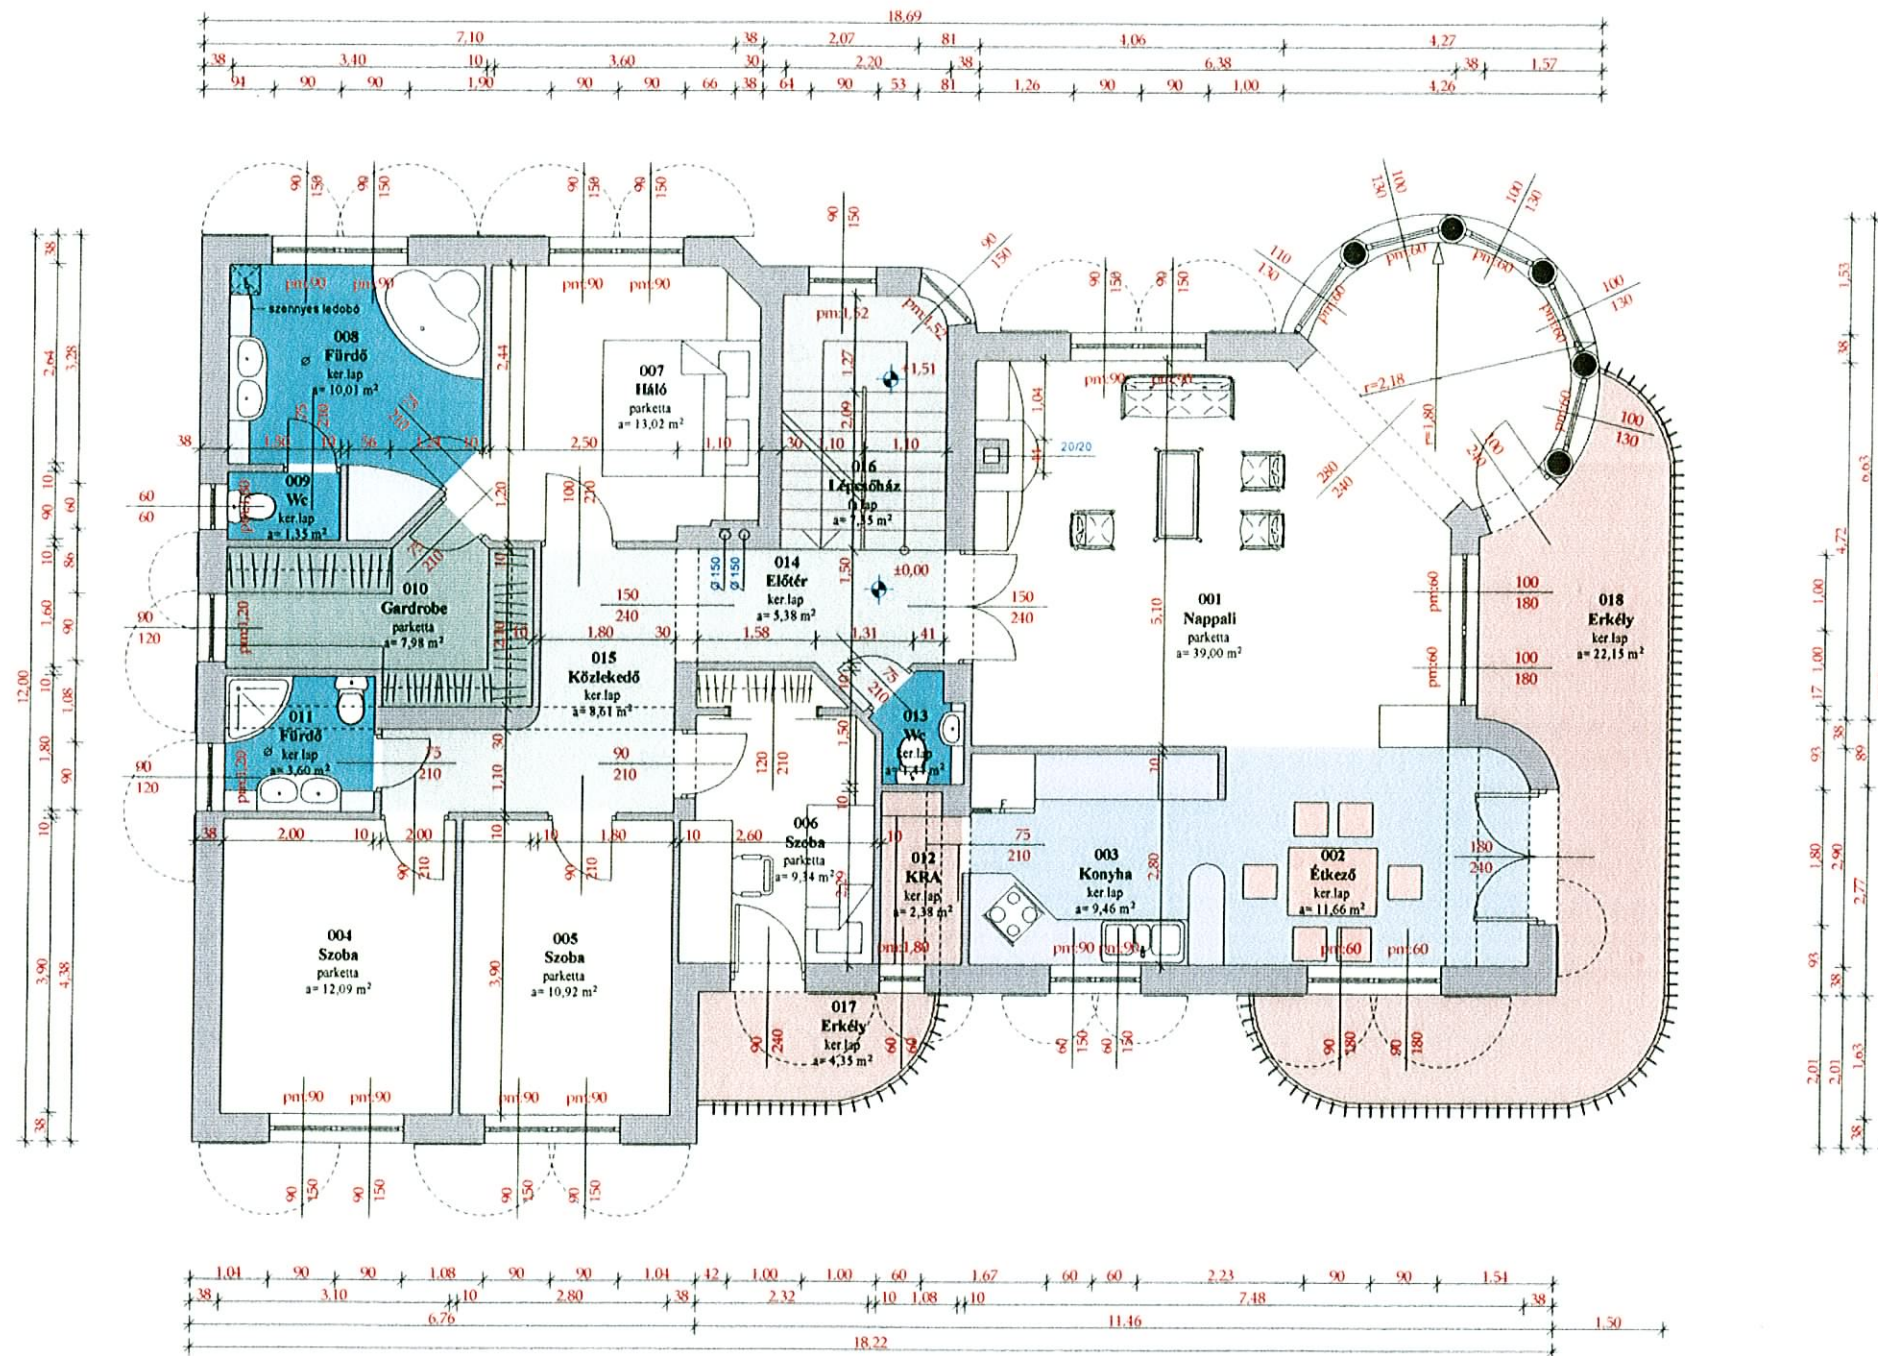

<b>KAPI Bt.</b> 1029 Budapest, Sölyomvölgy u. 14. Tel/Fax: 3-970-518 Mobil: 06-30-9-004-083		Rajzszám E-3
Családi ház építése <b>LAKÓSZINTI ALAPRAJZ</b>		Felvétel Engedélyezés
Az építés helye: II. ker. Jegenye u 14. HRSZ 221305		Lépték 1:100
Építész: Hollósi Lenke Bier Norbert	Megrendelő: Kedves Ferenc és neje Kedves Agnes	Kelt 2001. ápr. hó